



Breitband Stadt Naila

Erschließungsgebiet Auswahlverfahren BY-3

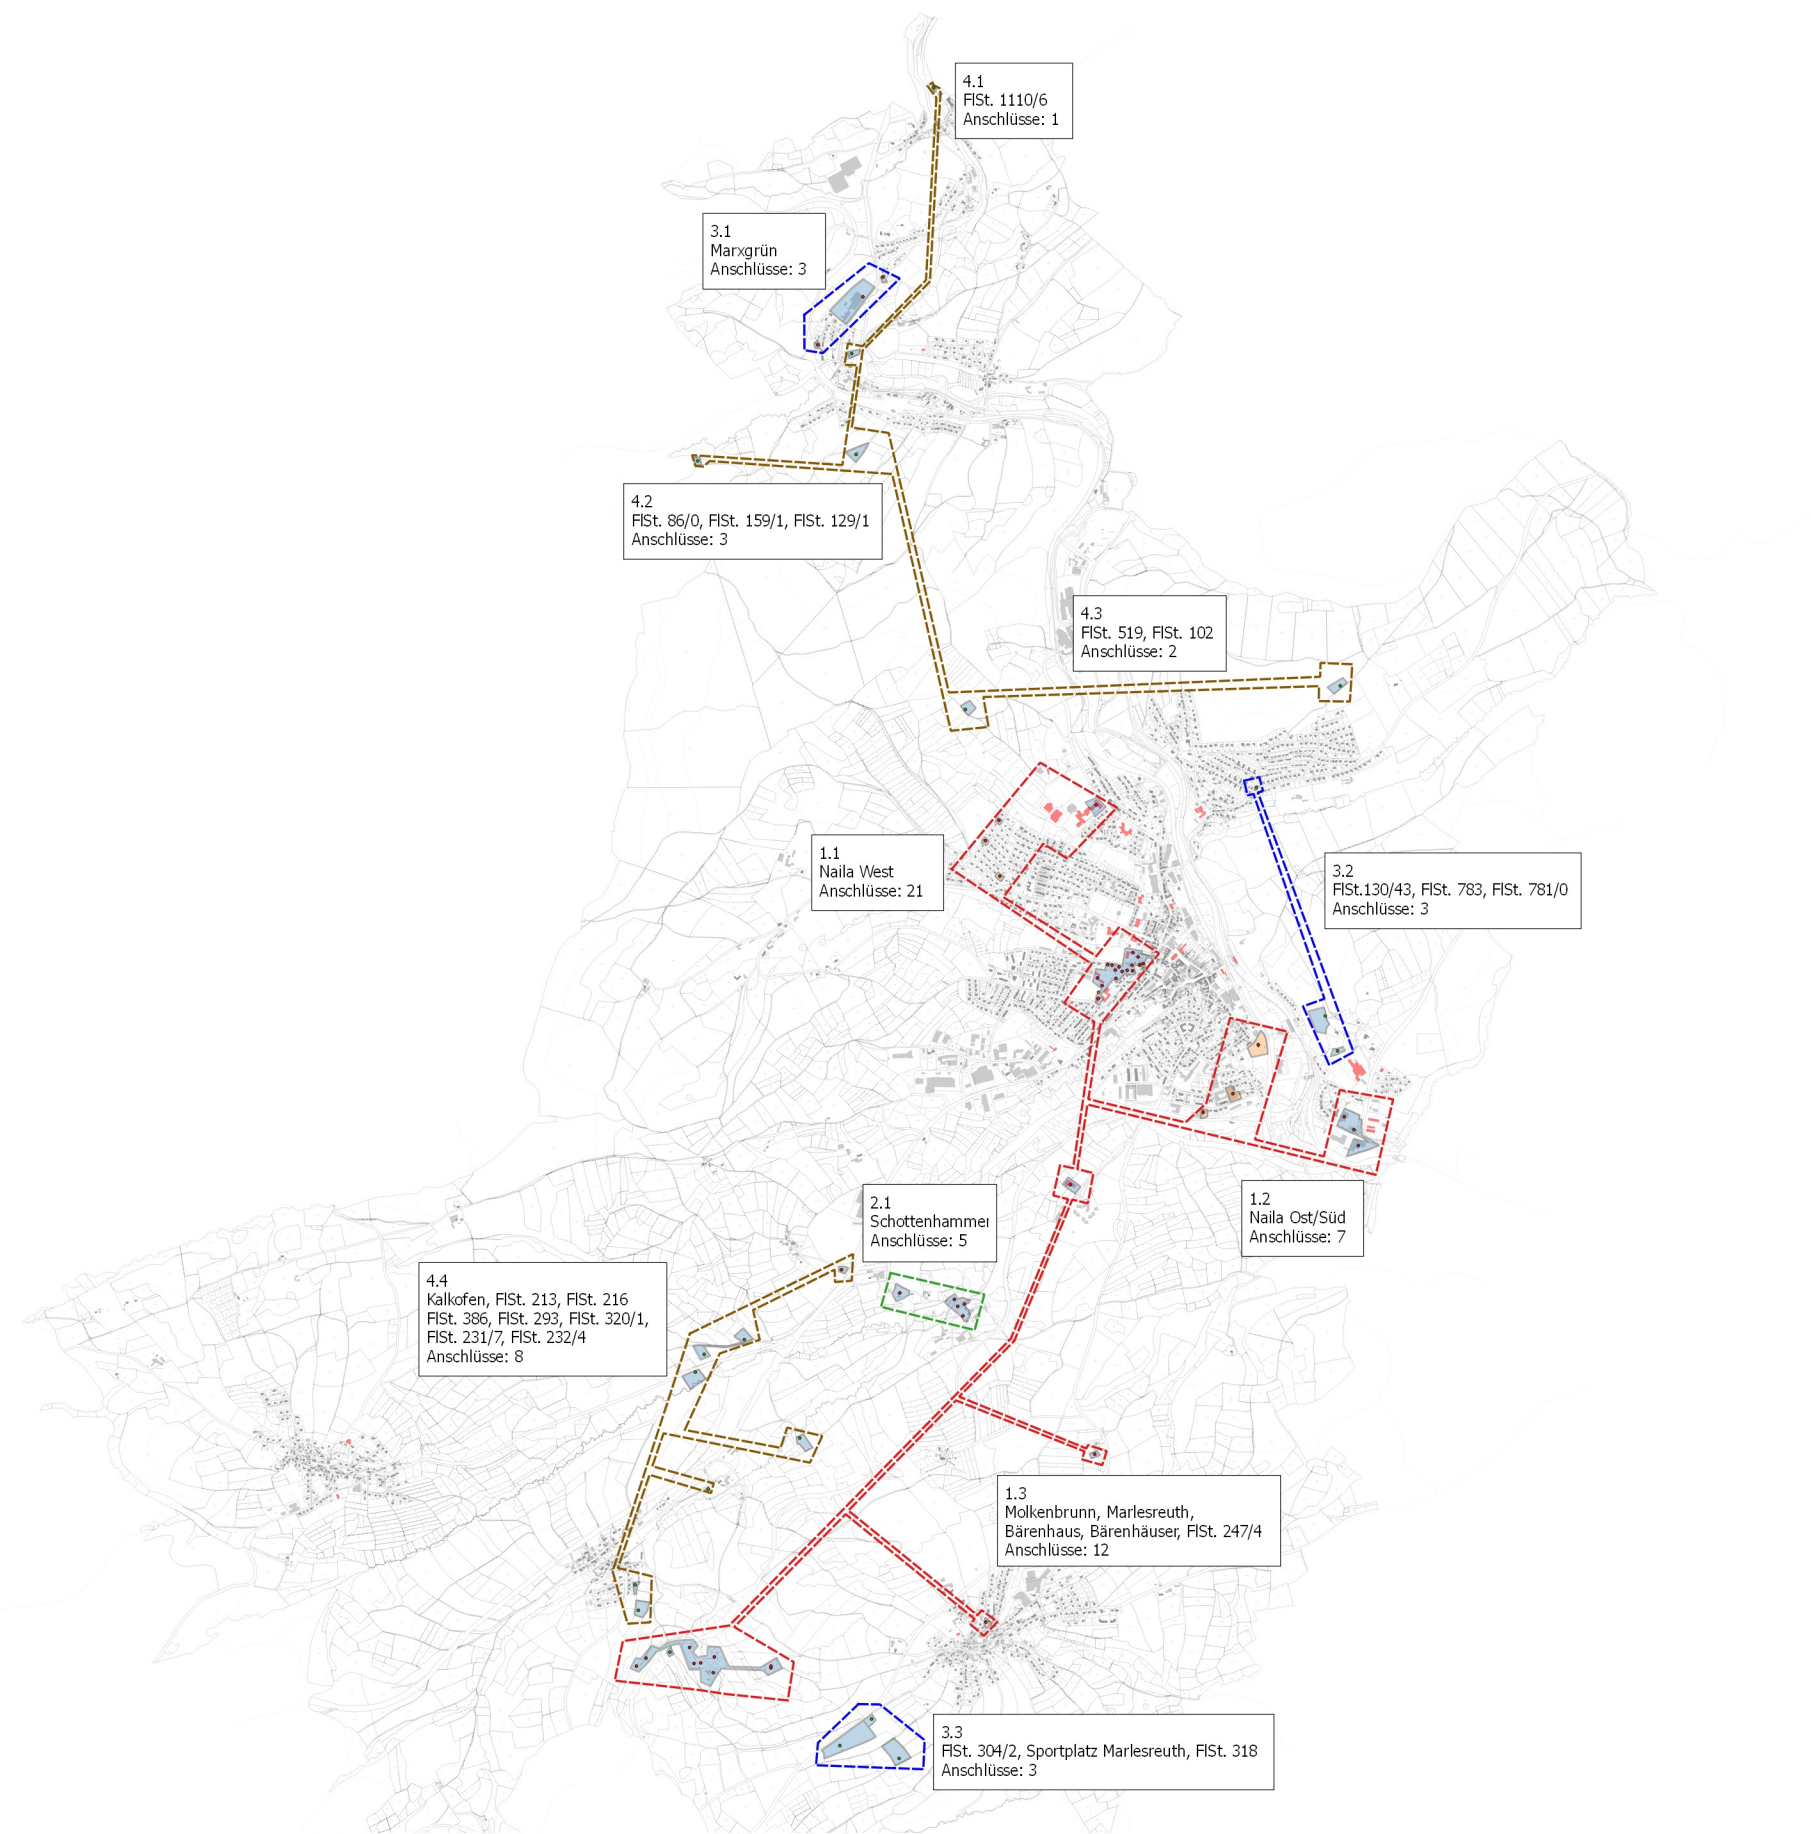

Hausanschlüsse mit Hsnr.: 47
 Hausanschlüsse ohne Hsnr.: 20
 Grundstücksanschlüsse mit Hsnr.: 1
 Grundstücksanschlüsse ohne Hsnr.: 0
 Anschlüsse Gesamt: 68

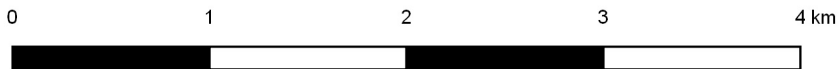

Legende

Erschließungsgebiet_AV_BY-3

- mind. 500 MBit/s Down- und 100 MBit/s Upstream
- mind. 30 MBit/s Down- und 2 MBit/s Upstream

Losbildung_AV_BY-3

- Los 1
- Los 2
- Los 3
- Los 4

Anschlüsse_AV_BY-3 [68]

- Hausanschluss mit Hsnr. [47]
- Hausanschluss ohne Hsnr. [20]
- Grundstücksanschluss mit Hsnr. [1]
- Grundstücksanschluss ohne Hsnr. [0]

Reuther NetConsulting

Glasfaser - Internet - Digitalisierung - Sicherheit



Planung: Reuther NetConsulting
 Am Kommbühl 46
 96231 Bad Staffelstein
 Tel.: +49 (0) 9573 / 23 990 - 0
 Fax: +49 (0) 9573 / 23 990 - 19
 eMail: info@r-nc.de
 Web: www.r-nc.de

Auftraggeber: Stadt Naila
 Marktplatz 12
 95119 Naila

	Datum:	Name:
Geplant:	12.12.2017	S. Dillinger
Gezeichnet:	14.12.2017	S. Dillinger
Geprüft:	18.12.2017	M. Homung

Inhalt / Bezeichnung: Breitband Stadt Naila
 Erschließungsgebiet Auswahlverfahren BY-3

Status: Freigabe **Version:** v1.0

Maßstab: (A3) 1:60.000 **Blatt:** 1 von 12

Grundkarte © Landesamt für Digitalisierung, Breitband und Vermessung Bayern
 Karte nicht zur Maßentnahme geeignet.