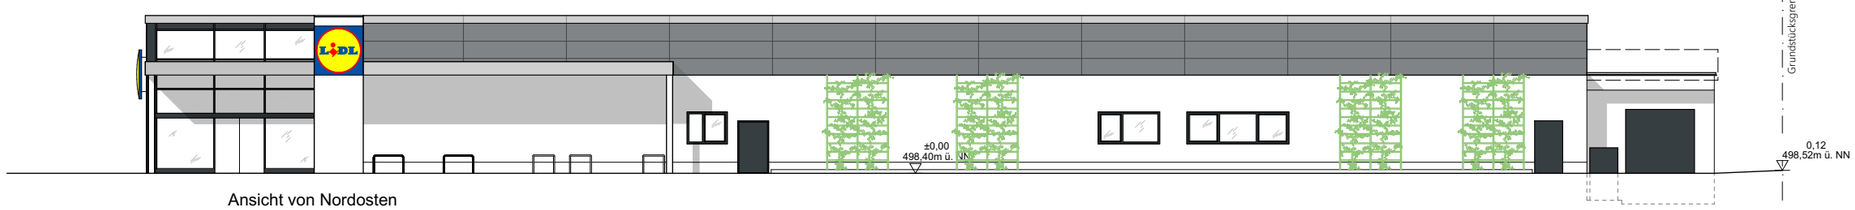

Ansicht von Nordosten

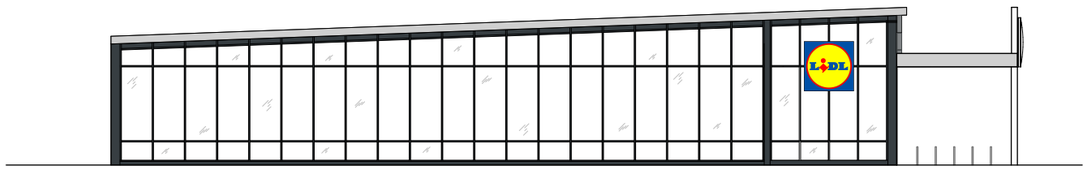

Ansicht von Südosten

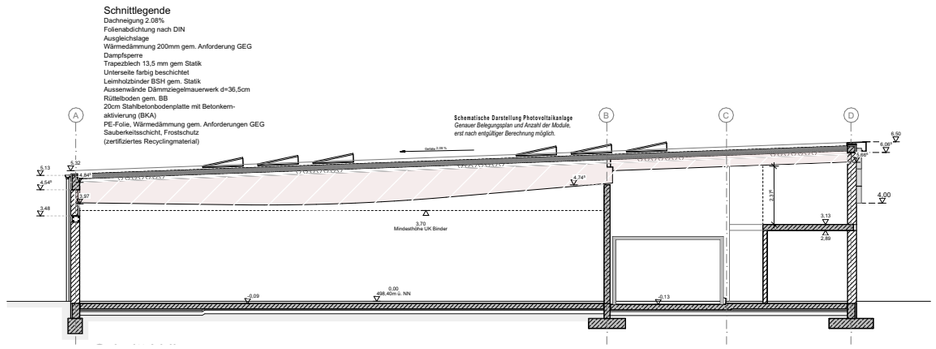

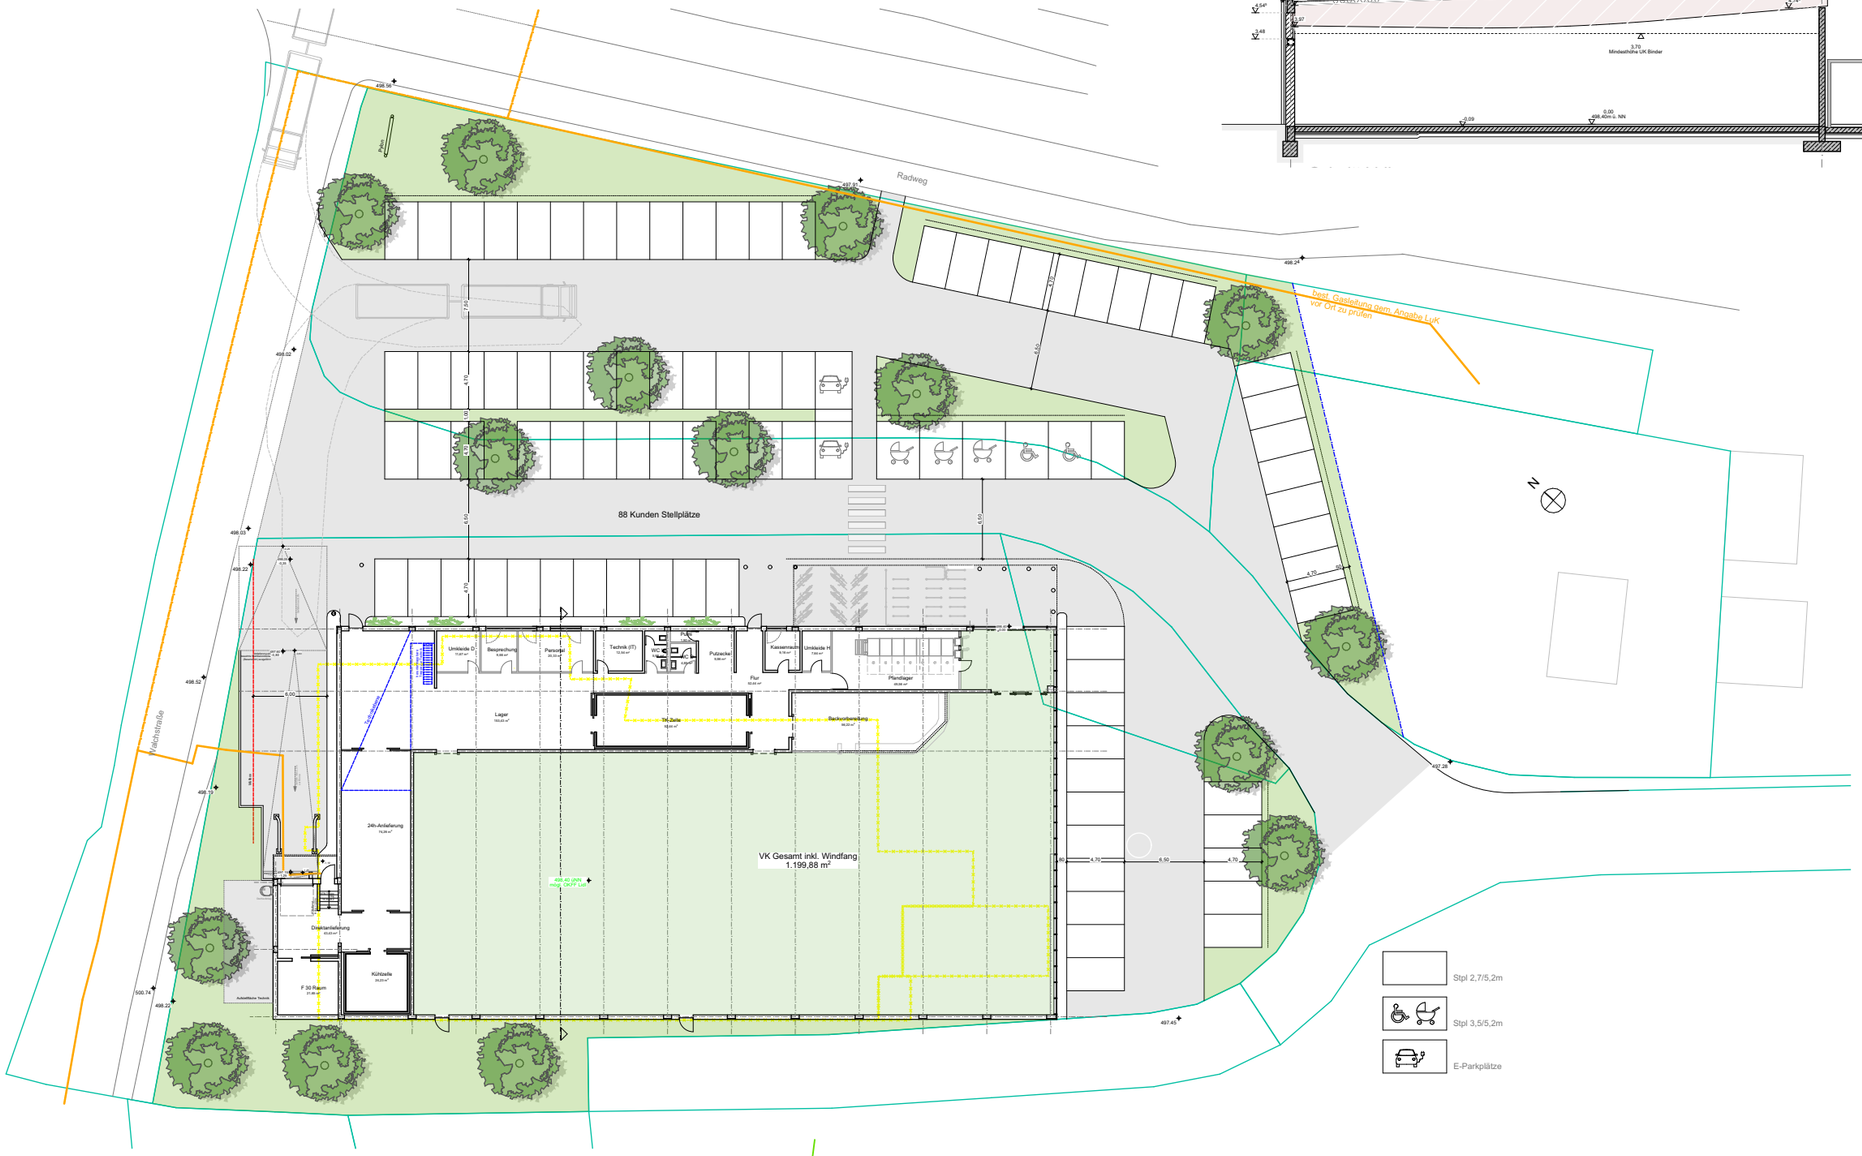

Bauherr	**Auriga Handels- und Gewerbebauträger GmbH** Wittelsbacherring 19, 95444 Bayreuth	Architekt	RK-Next Architekten Küfner PARTGmbB Hohereuth 11, 95448 Bayreuth	Datum: 27.06.2025 Maßstab: 1:500 / 1:250 Bezeichnung: VEP Lidl mit gültigen NR Gez.: KL Projekt: 24357
Projekt	**Neubau eines Lidl-Marktes** 95119 Naila, Selbitztalstraße			