


NORDEN

Legende

- Abbruch
- Zugang
- Straße
- Gehweg
- Parkplatz
- Grünfläche

Stellplatznachweis

- 1-3 Eigentum Stadt - von Eukia hergestellt
- 1-35 **Stellplätze Bestand**
- 36-43 **Stellplätze Neu**

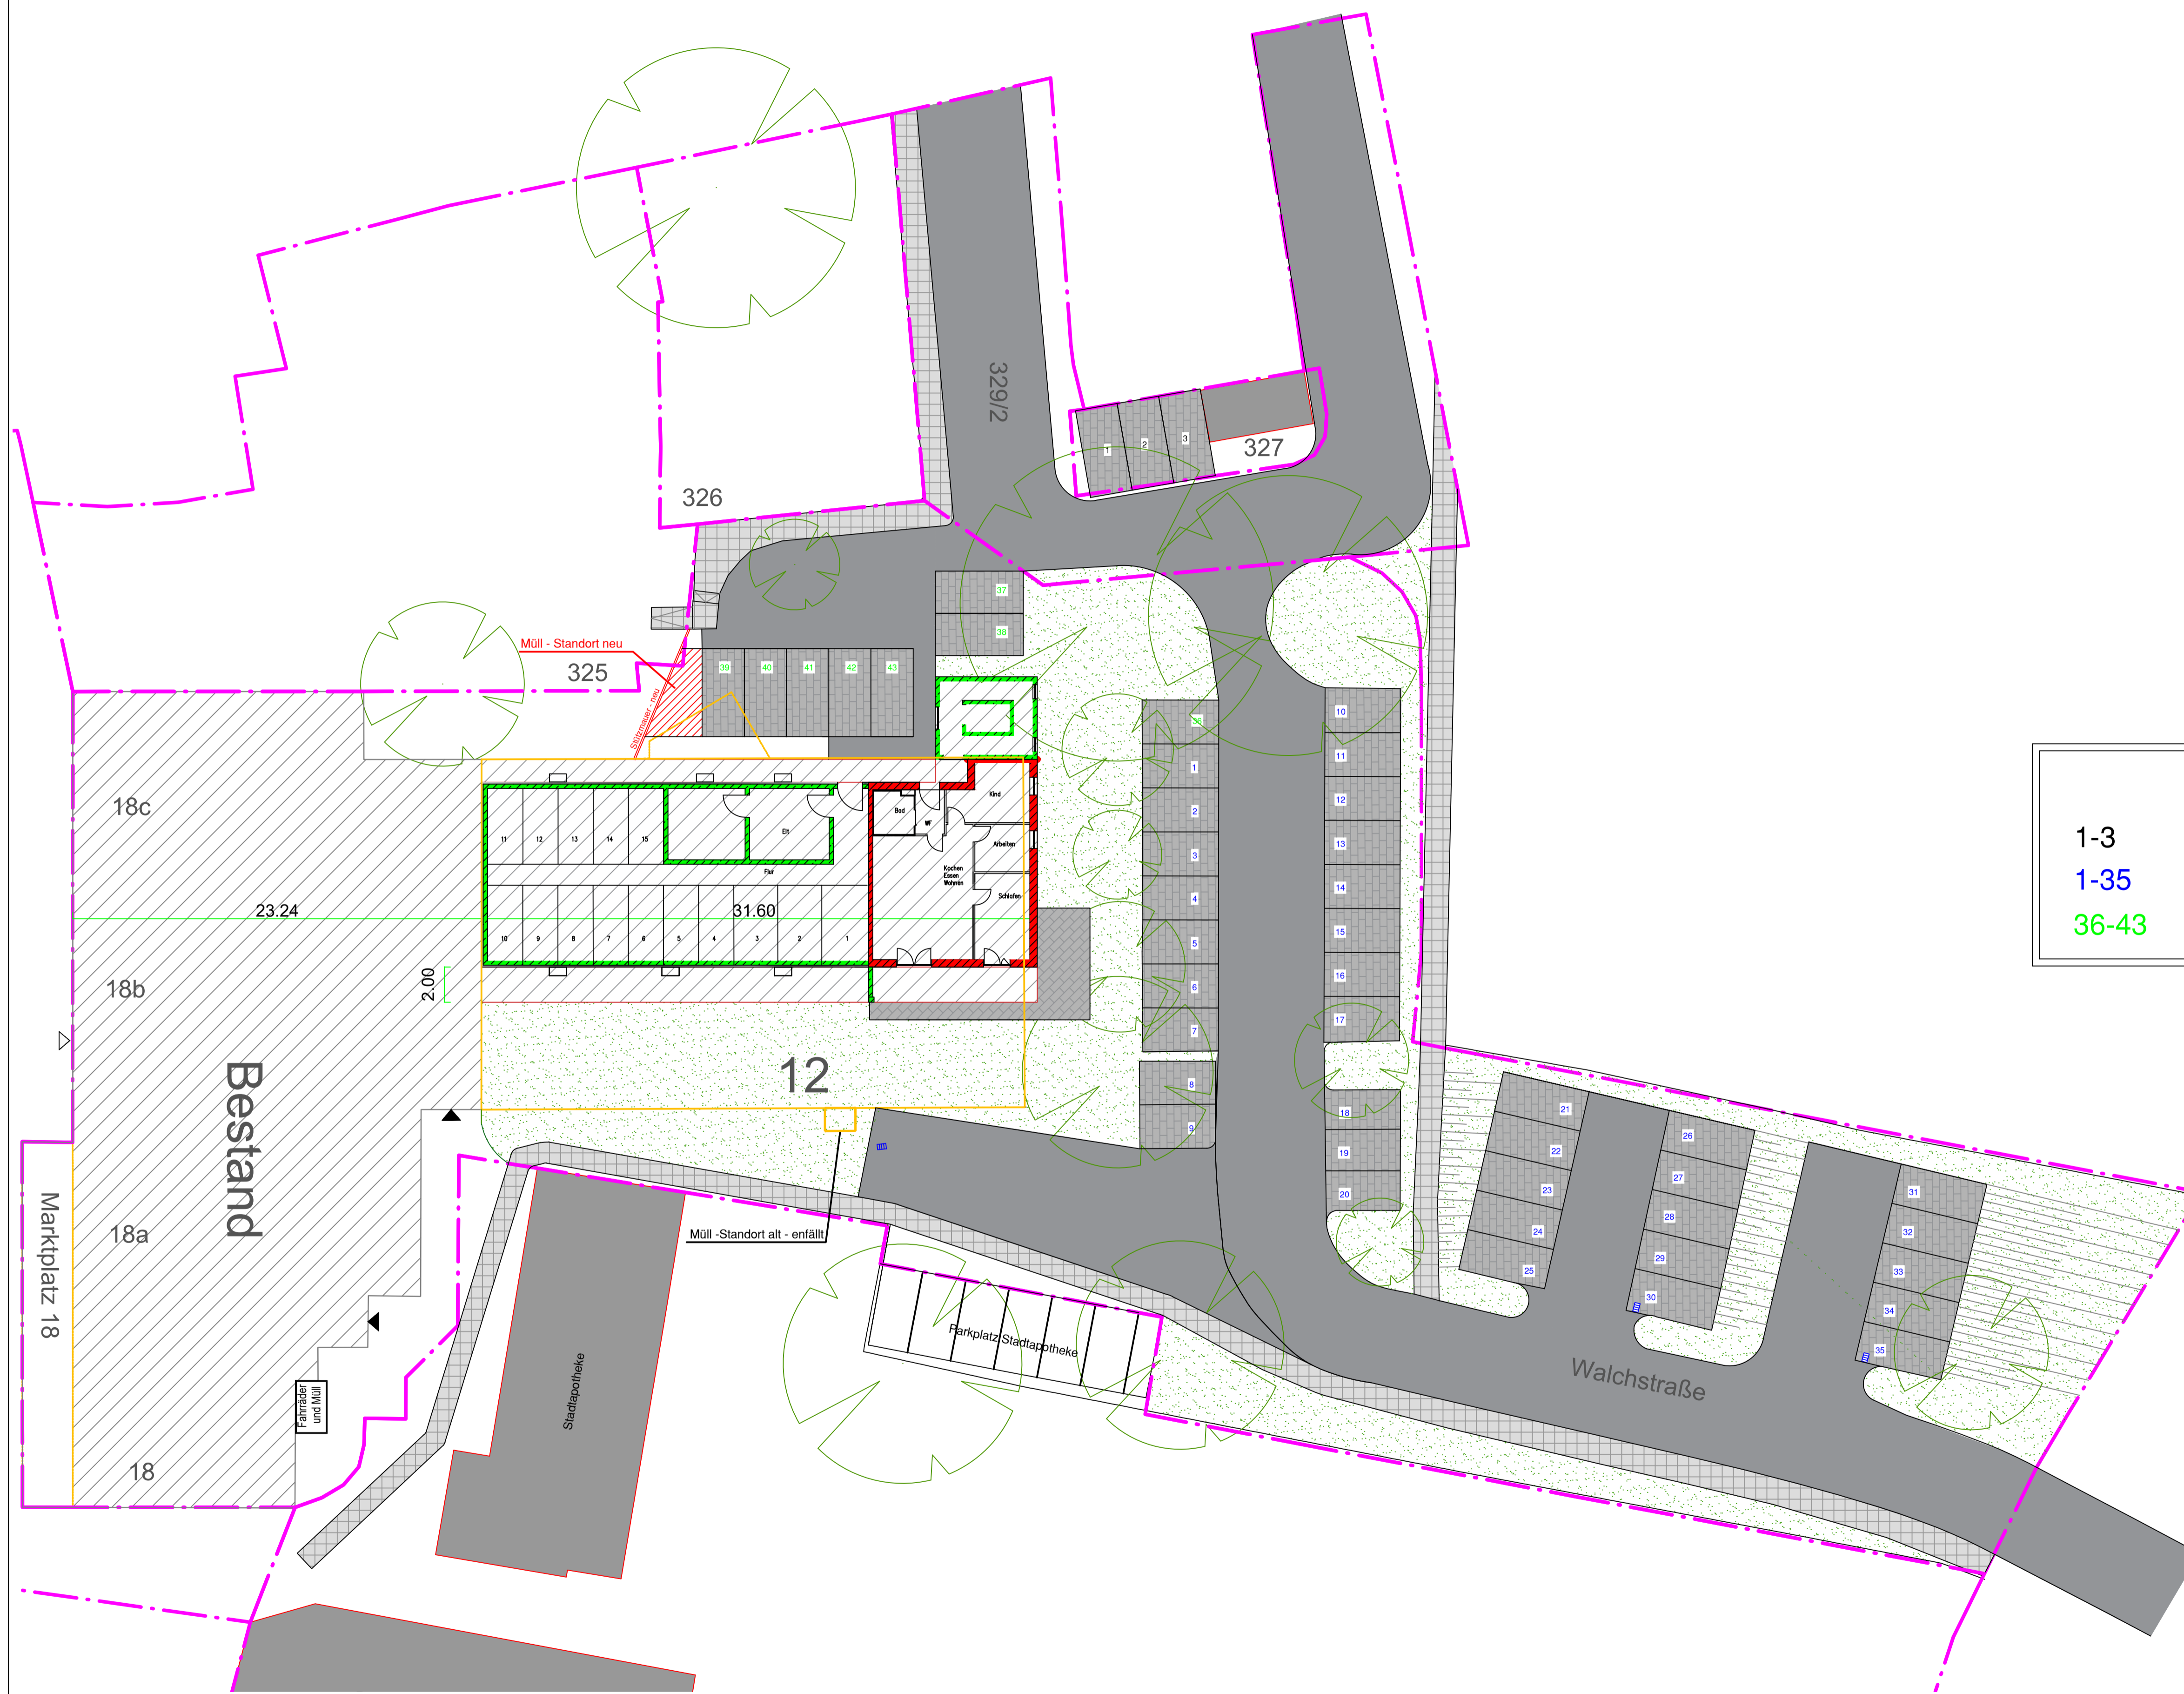

Lageplan M=1:200

VORHABEN-UND ERSCHLIESSUNGSPLAN

zur 1. Änderung des rechtskräftigen Bebauungsplans "Wohn- und Geschäftshaus entlang der Hauptstraße in Naila" als vorhabenbezogener Bebauungsplan "Geschosswohnungsbau zwischen Haupt- und Walchstraße"

BAUVORHABEN **NEUBAU EINER WOHNANLAGE**

Marktplatz 18, 95119 Naila
FLUR-NR.: 12, GEMARUNG: Naila

BAUHERR **FRANZ SCHIMPEL**
Ahornstr. 5
93138 Lappersdorf

PLANUNG **BACHMEIER**
Bau-Management-Büro GmbH
Gubenstraße 3a 64375 Ditzingen
TEL: 0 69 65 24 60 05 1
E-MAIL: info@bachmeier-bauservice.de

DATUM 15.03.2023/ 31.05.2023

MASSTAB 1:200

PLANNUMMER VEP